
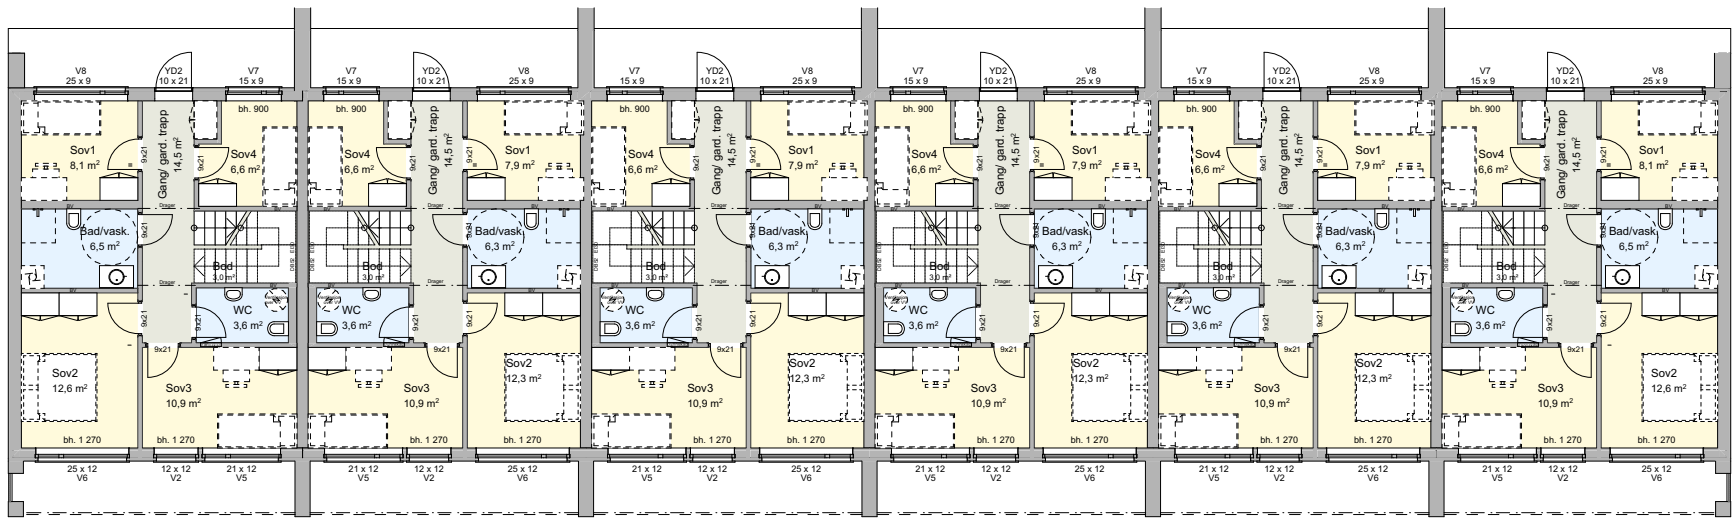


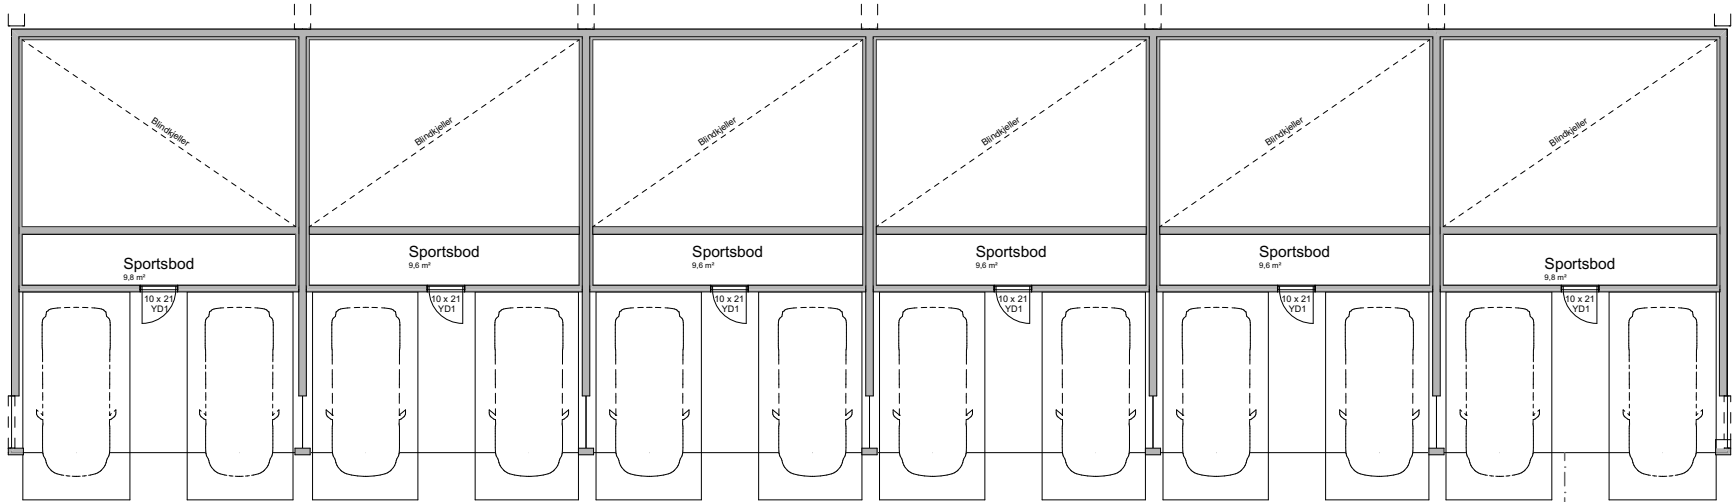

Nord  
H34


H33

H32

H31

H30

Sør  
H29

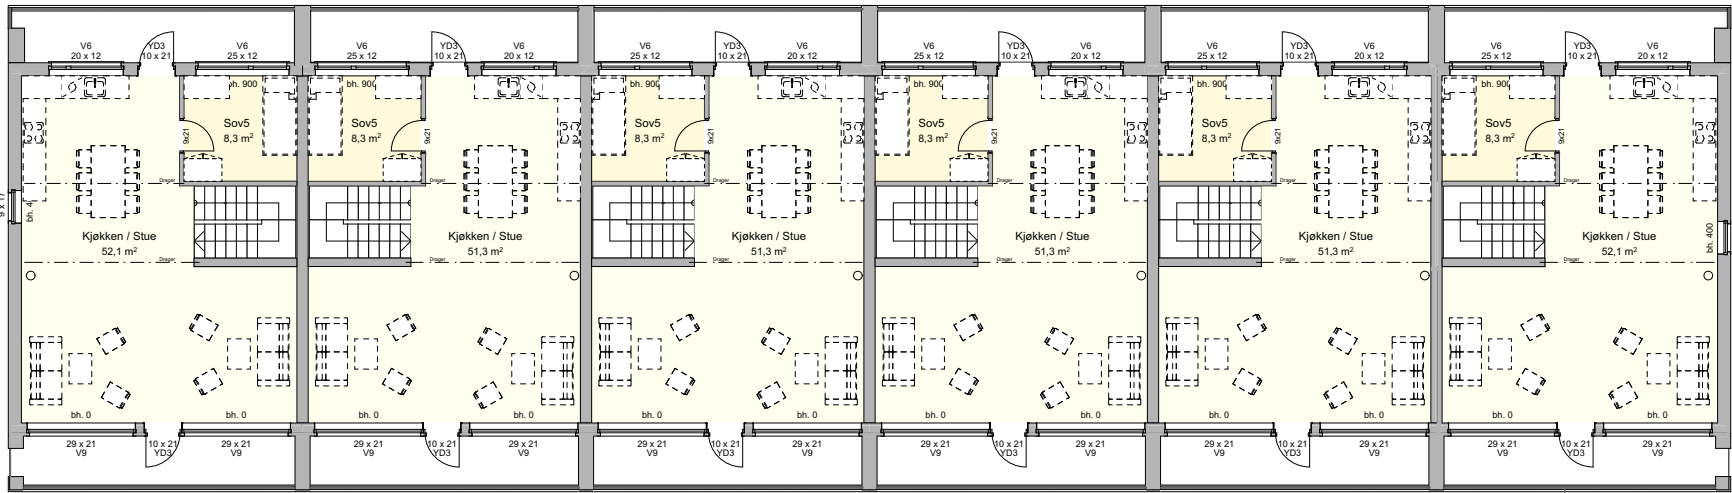

Sandland Holding as

Nøstegaten 56  
5011 BERGEN



|          |             |       |           |
|----------|-------------|-------|-----------|
|          |             |       |           |
|          |             |       |           |
| REV. NR. | BESKRIVELSE | SIGN. | REV. DATO |

|                                                 |              |                |                     |                |
|-------------------------------------------------|--------------|----------------|---------------------|----------------|
| prosjekt:<br>Kolltveithøyden<br>BK4 - Townhouse |              |                |                     |                |
| dato:<br>01.10.2025                             | tegn.:<br>SH | kontr.:<br>KSN | målestokk:<br>1:200 | format :<br>A1 |

|                             |                       |                     |            |
|-----------------------------|-----------------------|---------------------|------------|
| tegning:<br>Planar          |                       |                     |            |
| status:<br>Søknadstegninger | kommune :<br>Øygarden | gnr/bnr :<br>33/702 | rev:<br>-- |